



Musterquerschnitt Neue Straßenverbindung - Straße An der Schule

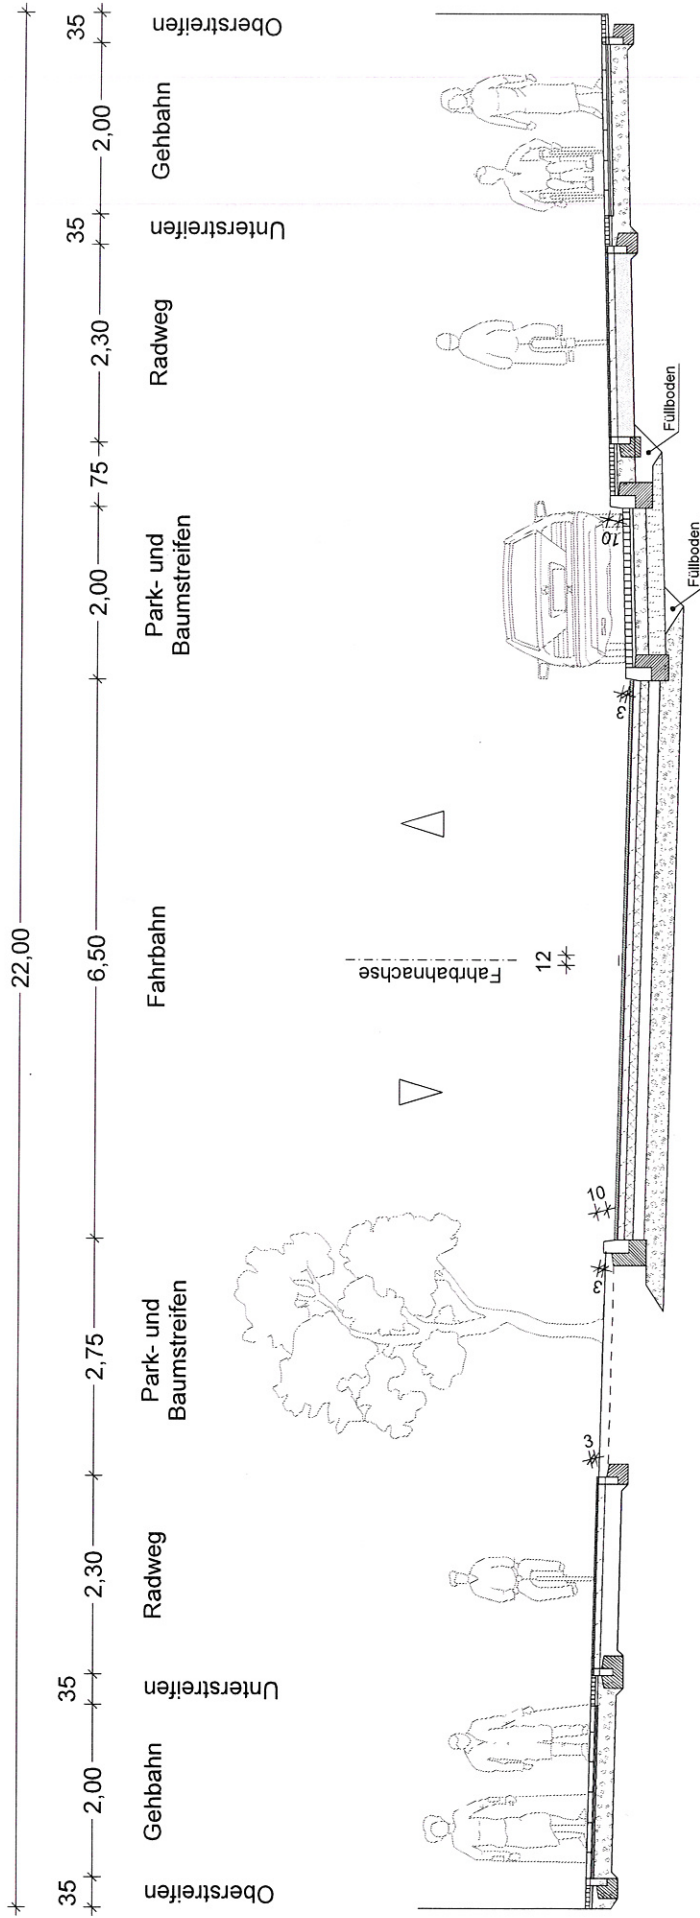

Abteilung Verkehr	Senatsverwaltung für Umwelt, Mobilität, Verbraucher- und Klimaschutz	
Musterquerschnitt Neue Straßenverbindung - Straße An der Schule		
Blatt 1	Maße in Zentimeter Maßstab 1 : 150	Stand: 25.02.2022
F:\4_B_G\IV B 3 Barainsky\Musterzeichnungen\Musterquerschnitt.dwg F:\4_Grafik-Team\4 B\4 B 2-Wifing\4 B 24-Löchner\Musterquerschnitt.PDF		